
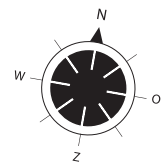


## PENTHOUSE TYPE H6

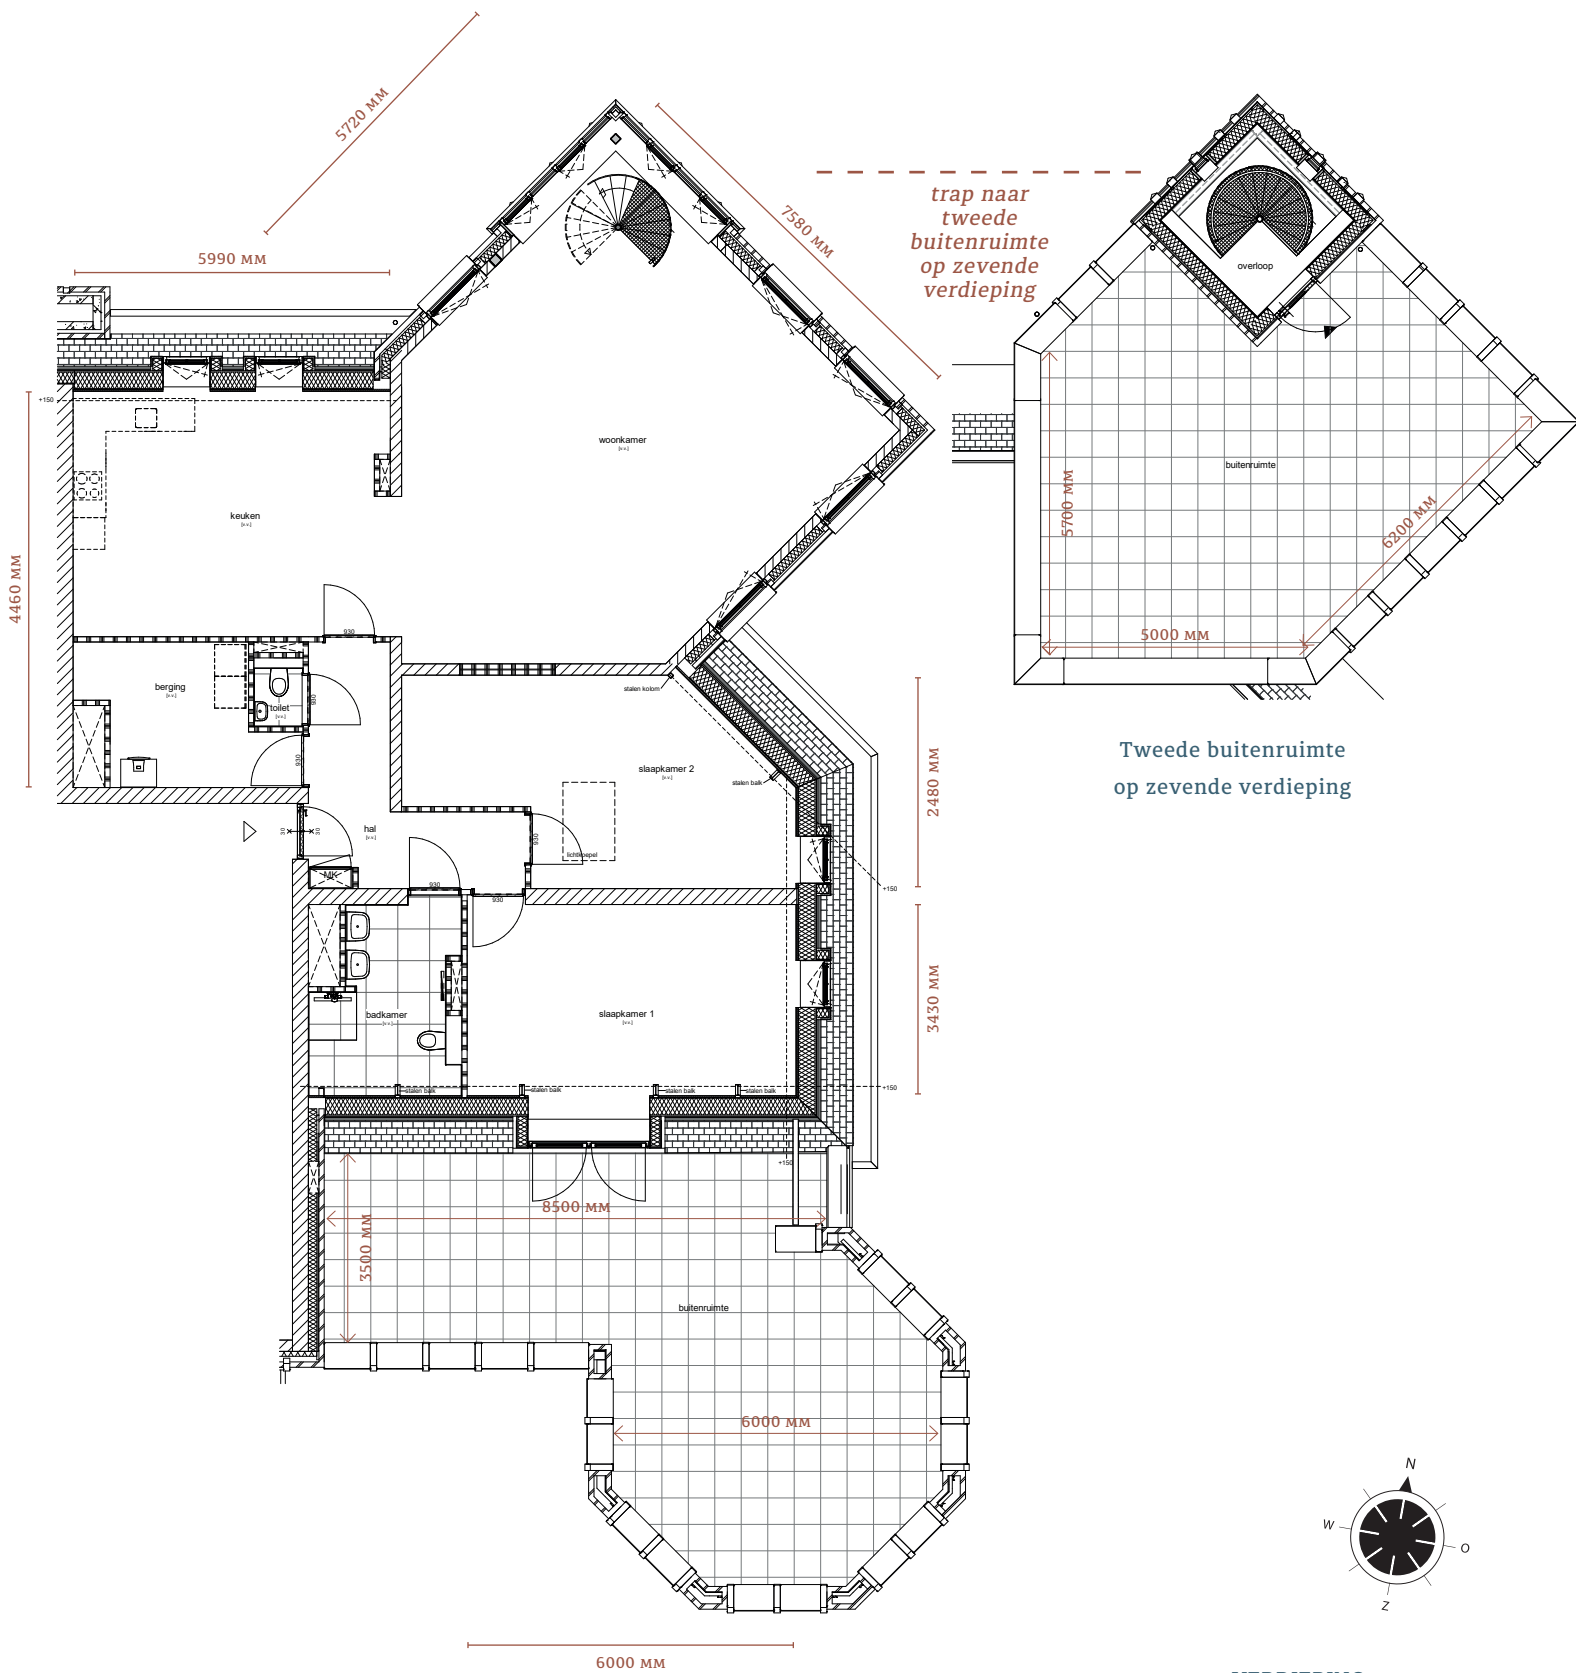

VERDIEPING:

Zesde, met tweede buitenruimte op zevende

- Disclaimer -

Genoemde maten zijn binnenwerkse maten. Maten zijn indicatief. De plattegronden zijn illustratief. Hieraan kunnen derhalve geen rechten worden ontleend. Vereenvoudigde plattgrond t.b.v. online verkoop Heesterburgh per 17 mei 2019.